

Lageplan - Übersicht



Gemeinde Reinhardshagen



Lageplan
"Hütte im Möncheloch"

- Übersicht -

M 1 : 500
Bearbeitungsstand: 14. Mai 2024



Reinhardshagen
 Lageplan
 Detail „Hütte im Möncheloch“



Datum: 15.05.2024
 Maßstab: 1:100, A3
 Zeichner: ml




Schlagflur/Sukzession
 mit Staudenknöterichflur

Büsche mit Baumgruppen

Pionierwald

Staudenknöterich

geschotterter Weg

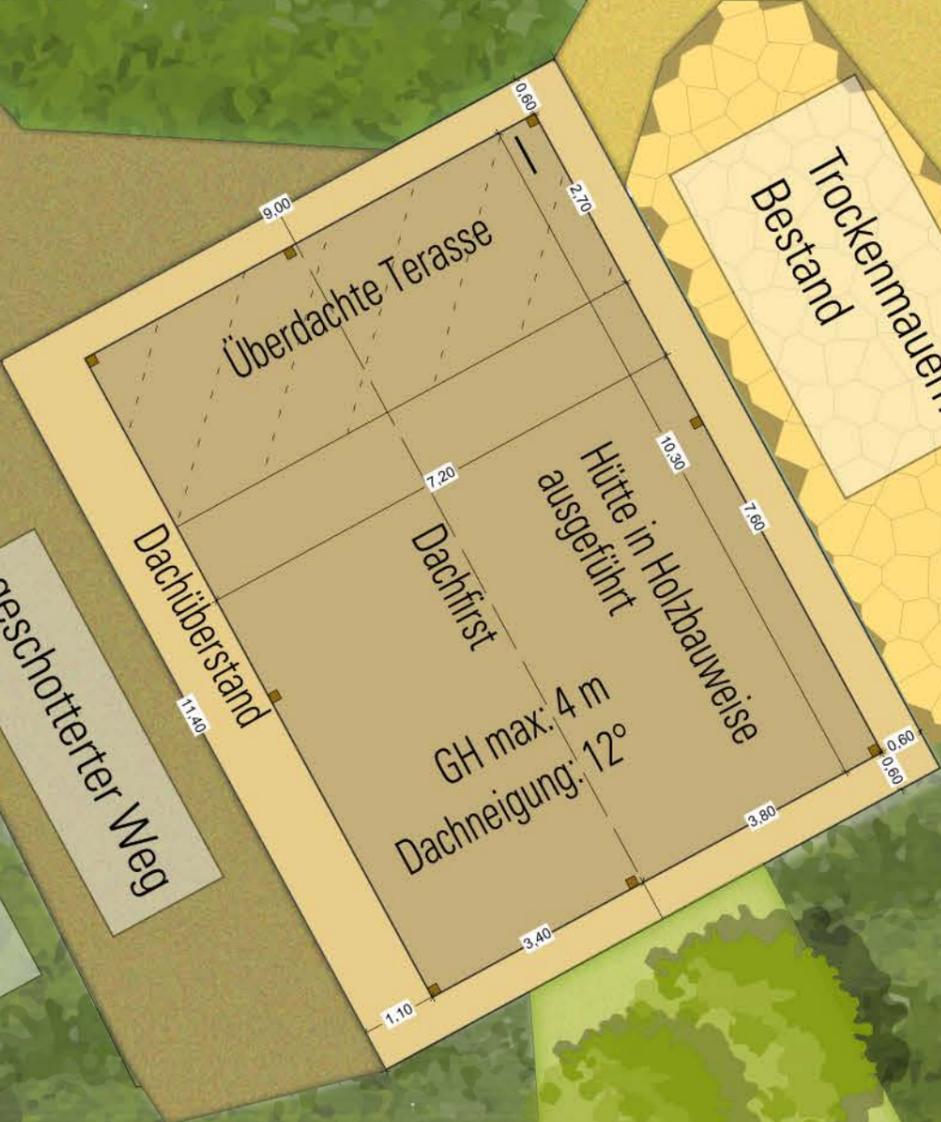

Trockenmauern
 Bestand

unbefestigter Waldweg

Staudenknöterich